

EQUIPAMENTOS PÚBLICOS E ESPAÇOS DE ATENDIMENTO AO PÚBLICO DO MUNICÍPIO DO MUNICÍPIO DE GOIÁS




0 10 20 km



DISTRITO DE ÁGUAS DE SÃO JOÃO



DISTRITO DE BUENOLÂNDIA

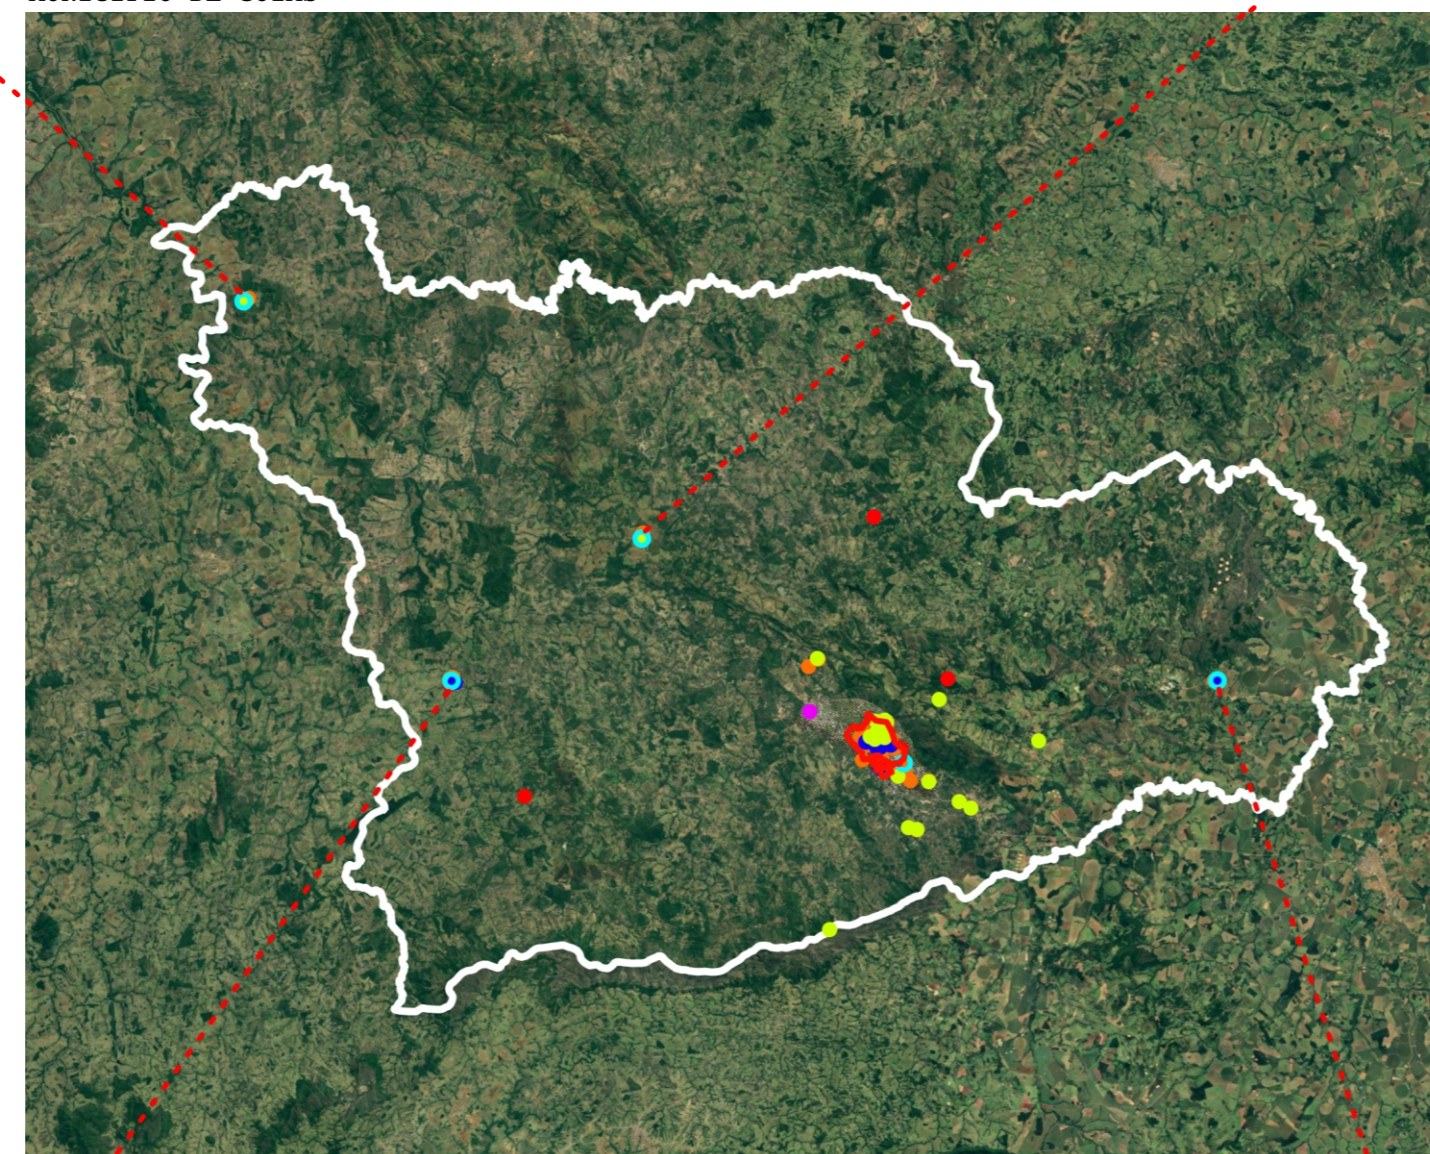

MUNICÍPIO DE GOIÁS

DISTRITO DE COLÔNIA DE UVÁ



DISTRITO DE CALCILÂNDIA



LEGENDA

- PERÍMETRO LEGAL DA CIDADE DE GOIÁS
- PERÍMETROS DE DISTRITOS
- LOCAIS DE PROMOÇÃO DE TURISMO E CULTURA
- EQUIPAMENTOS DE SAÚDE
- EQUIPAMENTOS PÚBLICOS E PRIVADOS DE ESPORTE E LAZER
- EQUIPAMENTOS DE EDUCAÇÃO
- AERÓDROMO E TERMINAL RODOVIÁRIO
- PERÍMETRO DO MUNICÍPIO DE GOIÁS



ELABORAÇÃO: Jaqueline Divina dos Santos - Arquiteta Urbanista - SEPLAN, Waldemar Pereira Borges Junior - Engenheiro Civil - SEPLAN, Thaynara Bezerra Severo Avelino - Arquiteta Urbanista - SEPLAN
FORMATAÇÃO: Lucas Clementino dos Santos - Secretário Municipal de Meio Ambiente
Equipe Técnica do Plano Diretor Participativo de Goiás
David Alves Finotti Camardelli de Azerêdo - Arquiteto e Urbanista - Equipe técnica ARCA - Associação para Recuperação e Conservação do Ambiente

PREFEITURA DE GOIÁS
FONTE: Base de dados do Município de Goiás/ LM. N° 206-1996/LM N°06-1979/LM N° 32-2002/LM N° 06-2013/GOOGLE EARTH/
DATA: 07 de fevereiro de 2023